

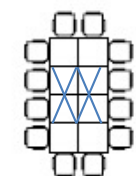



Schnitt Saalebene Alter Obstkeller mit angrenzendem Seminarraum (l.) und Salon Rouge (r.)

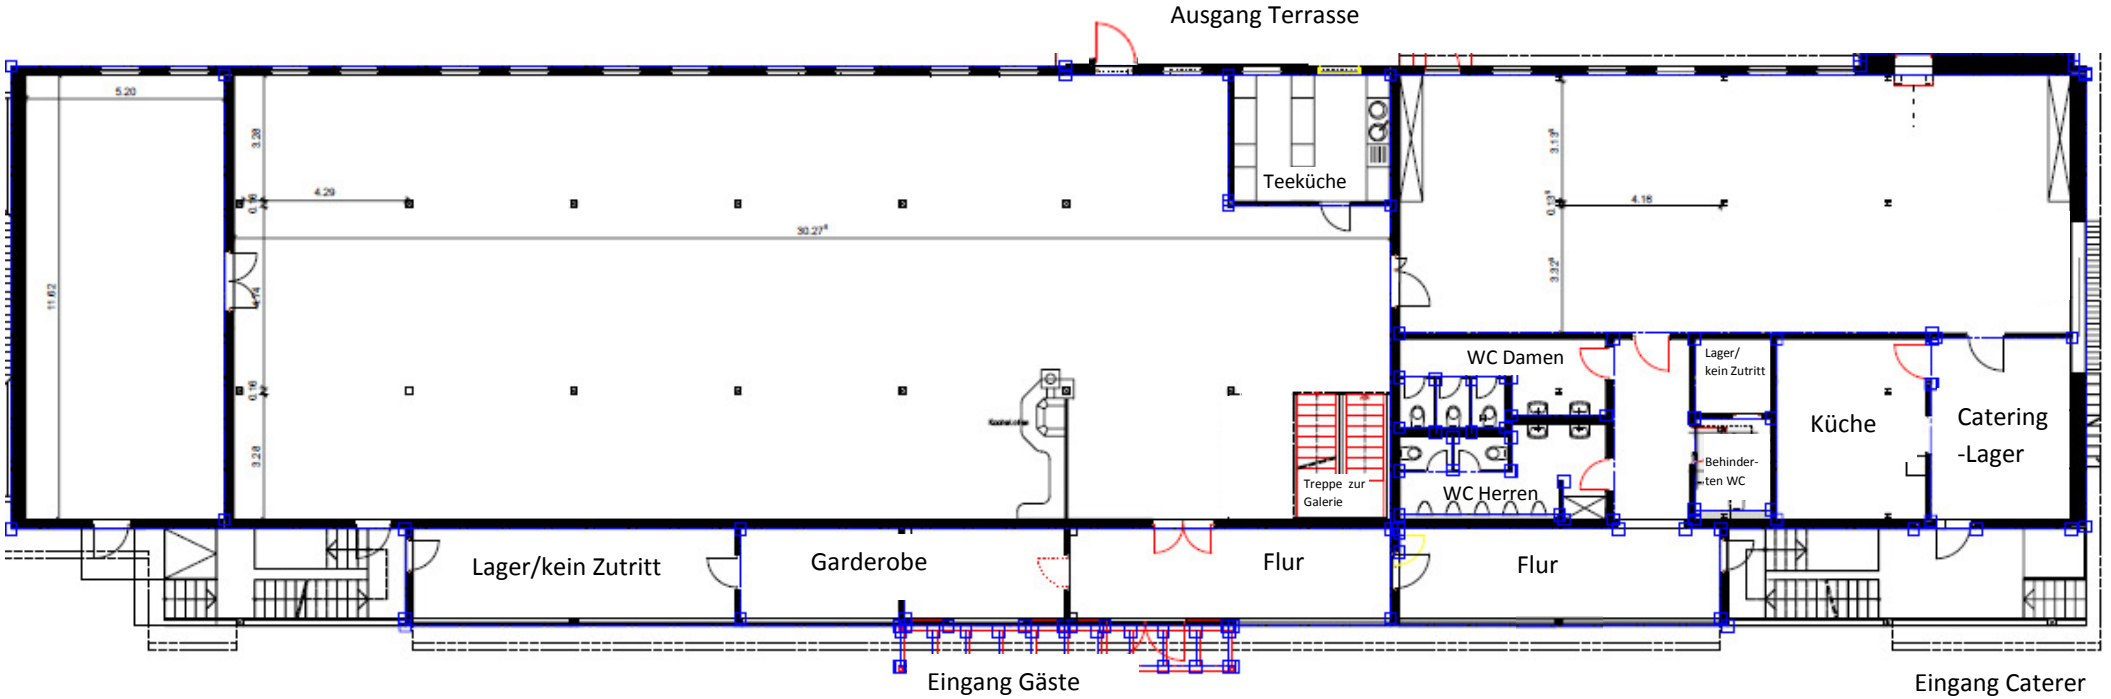


12-er Block
3m*1,5m
zzgl. Stühle

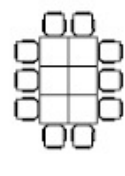


10-er Block
2,25m*1,5m
zzgl. Stühle

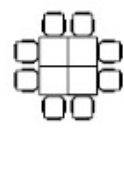


8-er Block
1,5m*1,5m
zzgl. Stühle

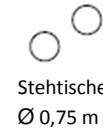


Stehstische
Ø 0,75 m

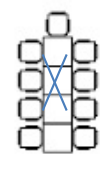


8-10er Reihe
3 m*0,75m
zzgl. Stühle

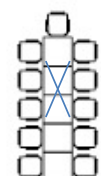


10-12er Reihe
3,75 m*0,75m
zzgl. Stühle

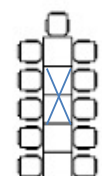

12-14er Reihe
4,5 m*0,75m
zzgl. Stühle

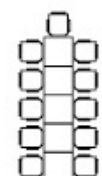


14-16er Reihe
5,25 m*0,75m
zzgl. Stühle

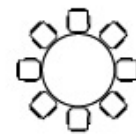

Achtung: Mietware
mit Zusatzkosten!
max. 8 Korbstühle
oder 9 Bankettstühle
Ø 1,85 m


X = Einlege-
platte

Nicht vergessen: Geschenketisch, Buffettheken, Servicetheke, Cocktail-/Sekttheke, Vintage Couch, Kinderecke, DJ/Band Tisch, Bühne, kl. Rollwagen (Kuchen/Besteck/Digestifs)

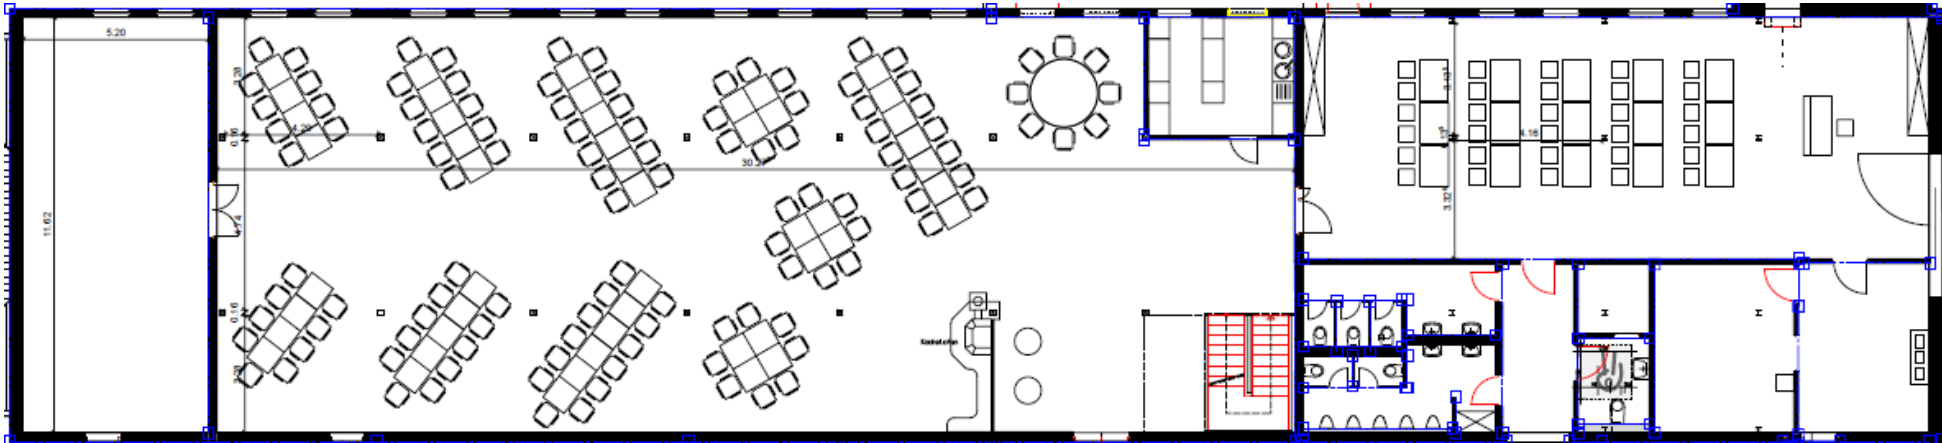


Zur Größendemonstration: Tischreihen nutzen den Platz am besten getiltet aus, außerdem lockert das optisch auf. Bei 4er und 5er Tischreihen bleibt noch genug Platz für einen Stehtisch im Mittelteil und einen genügend breiten Gang. Ab 6er Reihen wird das zu eng, zwei 7er Reihen würden sich berühren. Bitte planen Sie am Kopfende einer Reihe idealerweise einen Kinderplatz ein. Ein runder Tisch nimmt eine komplette Nische ein. Drei sollten nur versetzt (so wie bei den 8er Blöcken dargestellt) gestellt werden.

Im Salon Rouge: Beispiel Seminarraumvariante, im Seminarraum: Platz für Photo Booth, Stillecke, Kinderparadies ...

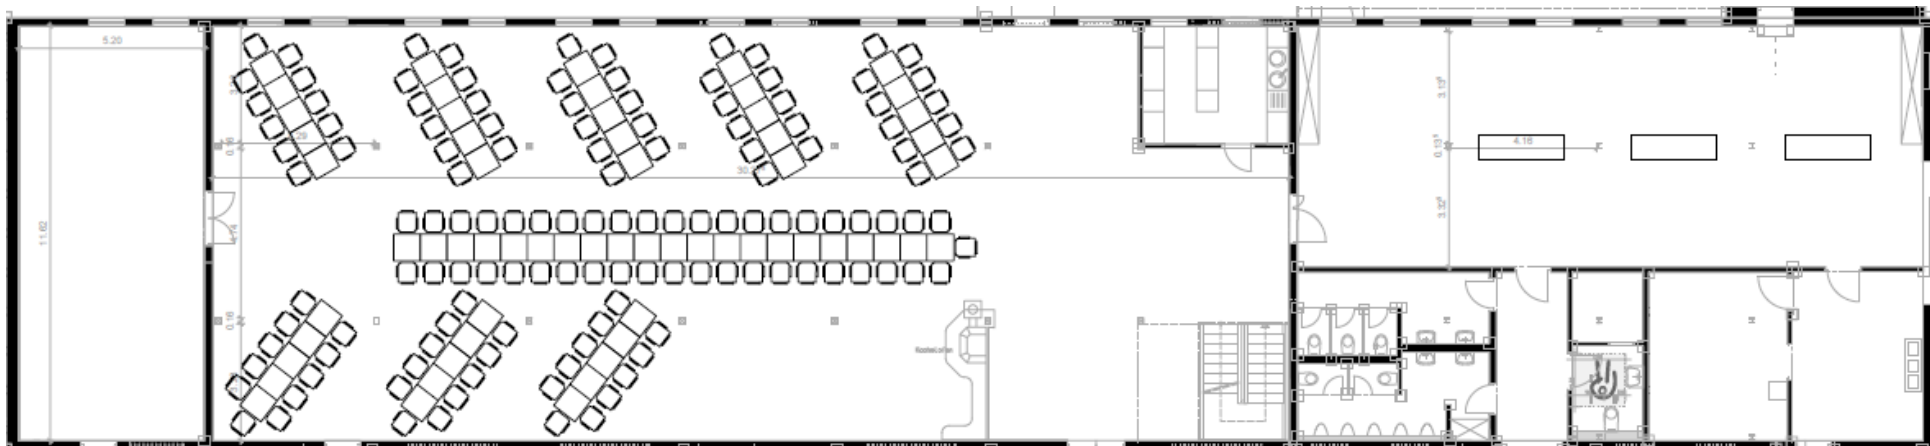


Variante festliche Tafel: mit getilteten 5er Tischreihen passen so am meisten Gäste in den Saal (max .150).

Im Salon Rouge dargestellt: mittig gestelltes Buffet, damit die Gäste bequem von beiden Seiten Zugang haben. Die Buffettheken mit bodenlangen Hussen bieten dabei optisch ein festliches Bild von beiden Seiten.

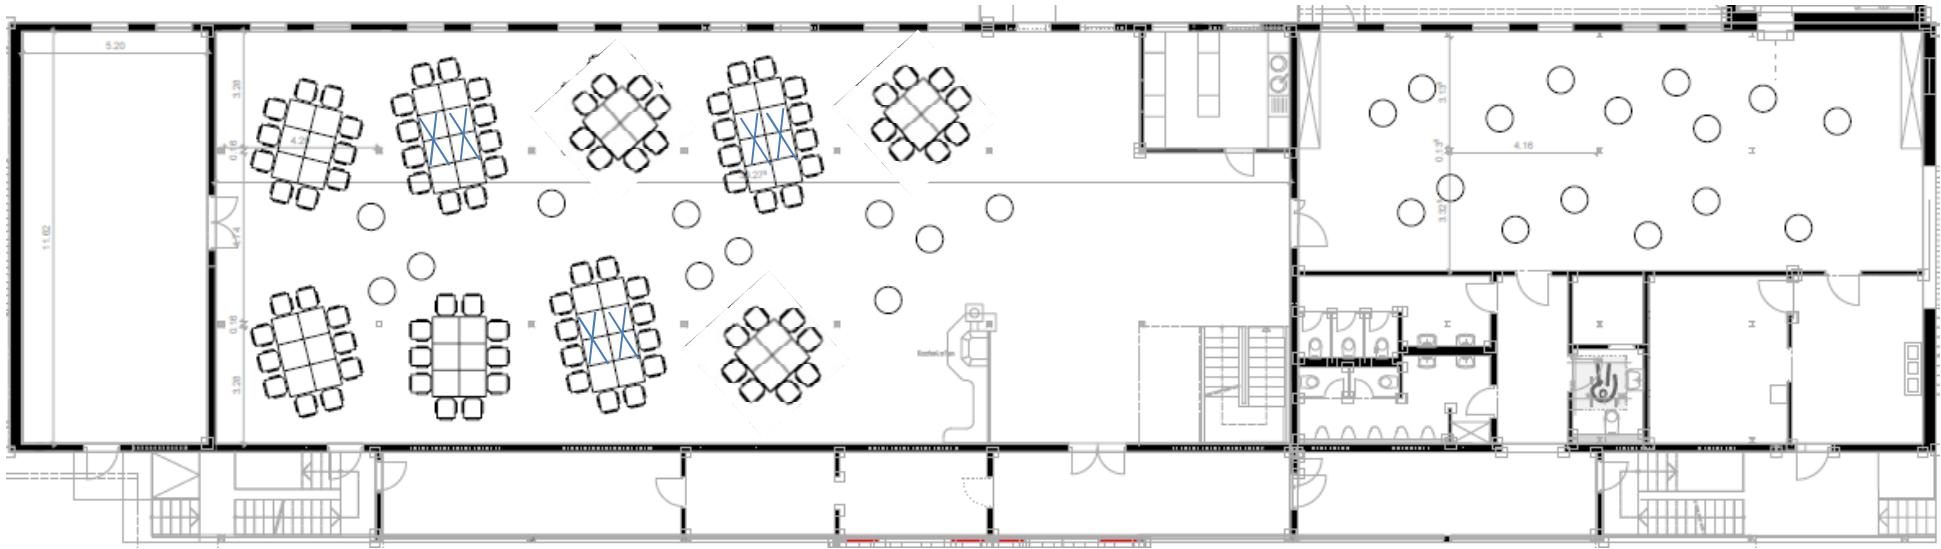

Variante mit verschiedenen Blöcken: Achtung: maximale Tischzahl (40!) berücksichtigen, mit Einlegeplatten (max. 20 = ersetzen 40 Tische) planen!
 Tiltan der großen Blöcke wegen der Pfosten nur ganz leicht möglich). Im Salon Rouge beispielhaft: Sektempfang und Partyzone.

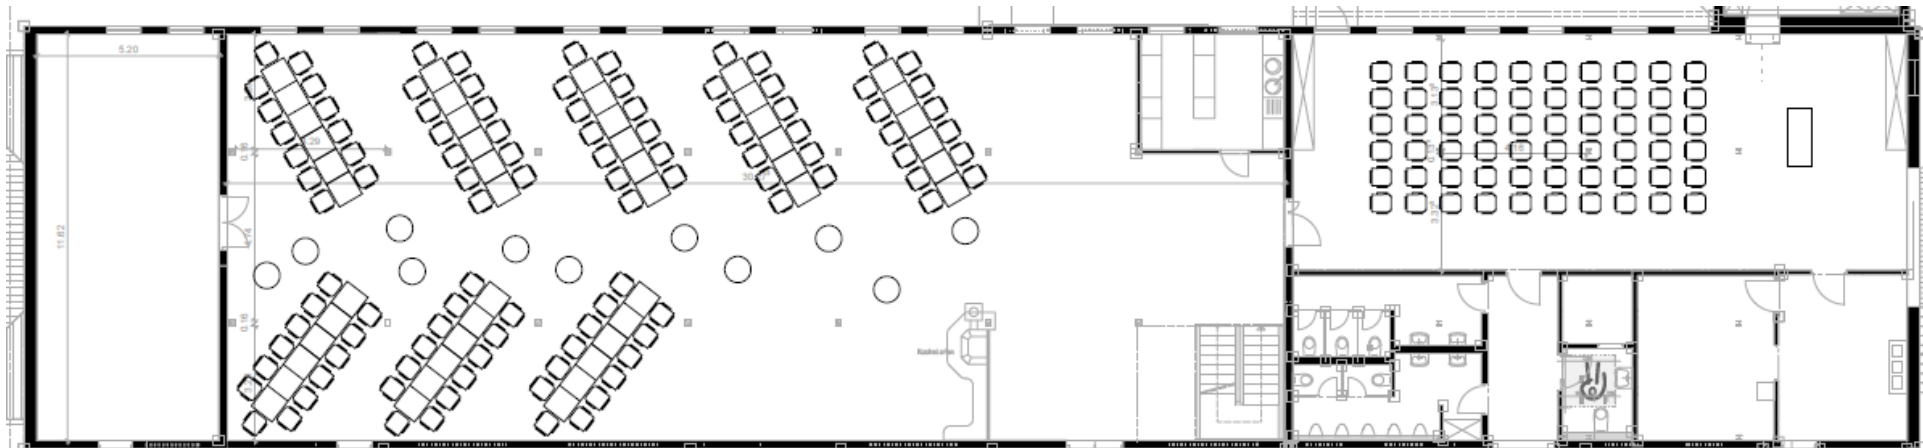

Optimal kommunikative **Variante mit Fischgräten-Tischreihen:** So bleibt der Mittelgang frei für Service und Sehtische! Mit neun 6er Reihen à 13 Gästen, kommt man so auf 117 Personen. Im Salon Rouge dargestellt: Reihenbestuhlung mit Bankettstühlen (max. 120) für eine freie Trauung.

Veranstalter: _____

Datum _____

Anlaß: _____

Zeitlicher Ablauf Ihrer Veranstaltung

Schlüsselübergabe / Einweisung am um Uhr

Anlieferungen

Getränke von am um Uhr

Email vom Getränkelieferant:

Passendes deutlich umkringeln!

Kühlwagen v. Getränkelieferant _____ ja nein

Catering von am um Uhr

Email vom Catering

DJ/Band ? am um Uhr

Email von Band/DJ

Kuchenanlieferung am um Uhr

Salatanlieferung am um Uhr

Deko /Blumen von am um Uhr

Sonstige Anlieferung am um Uhr

Einchecken der **Servicekräfte**
Vom Kellerinnenring? ja nein

Beginn der Feier am um Uhr

Beginn des Abendessens um Uhr

Nutzung Salon Zeremonie von bis Uhr
 Buffet von bis Uhr
 Tanz von Uhr
 _____ von bis Uhr

Brunch / Ausklang am Folgetag? Ja Nein

Details zu Ihrer Veranstaltung

Gästeanzahl: ...davon Kleinkinder: Kinderhochstühle (max. 3+2):__

Bankettstühle mit Hussen? Anzahl:

Stehische Anzahl für innen: _____

... Miet-Hussen hierfür gewünscht? ja nein

Stehische Anzahl für draußen: _____

... Miet-Hussen hierfür gewünscht? ja nein

Biertischgarnituren Anzahl für draußen:

... Miet-Hussen hierfür gewünscht? ja nein

Gartenschirme Anzahl:

Pavillonaufbau? am um Uhr

Feuerkorb mit Holz gewünscht? ja nein

Feuerwerk? (Achtung: Genehmigung durch Gemeinde!) ja nein

Nutzung der Zapfanlage? ja nein

Länge des DJ-Tisches _____

... Mieltischdecke hierfür gewünscht? ja nein

Länge des Geschenketisches _____

... Mieltischdecke hierfür gewünscht? ja nein

Länge des Buffets _____

... Mieltischdecken hierfür gewünscht? ja nein

... wenn ja, bodenlang, oder einfach? bodenlang einfach

Servicetisch an Theke mit Tischdecke? ja nein

Weißer Tischdecken auf allen Eßtischen? ja nein

Tischdecke ^(1,3m) f. kl. Hochzeitstorten-Tisch? ja nein

Extratisch für Kellner/Band ja nein

... Mieltischdecke hierfür gewünscht? ja nein

Weißer Stoffservietten gewünscht? ja nein

... wenn ja, Anzahl _____

Wird Strom am Buffet benötigt? ja nein

Wenn ja, wie viele Verbraucher? _____

Bühne gewünscht? Ja nein

Wenn ja, wie groß (max. 12 m² = 6 Elemente)

Besonderheiten Deko/Technik/Cocktail- Bar/Altar/Garten o.ä.

Farbe Spot: rot grün orange magenta blau sonst __ mix