


Baumbepflanzung
Alter Obstkeller
(nicht im Maßstab!)

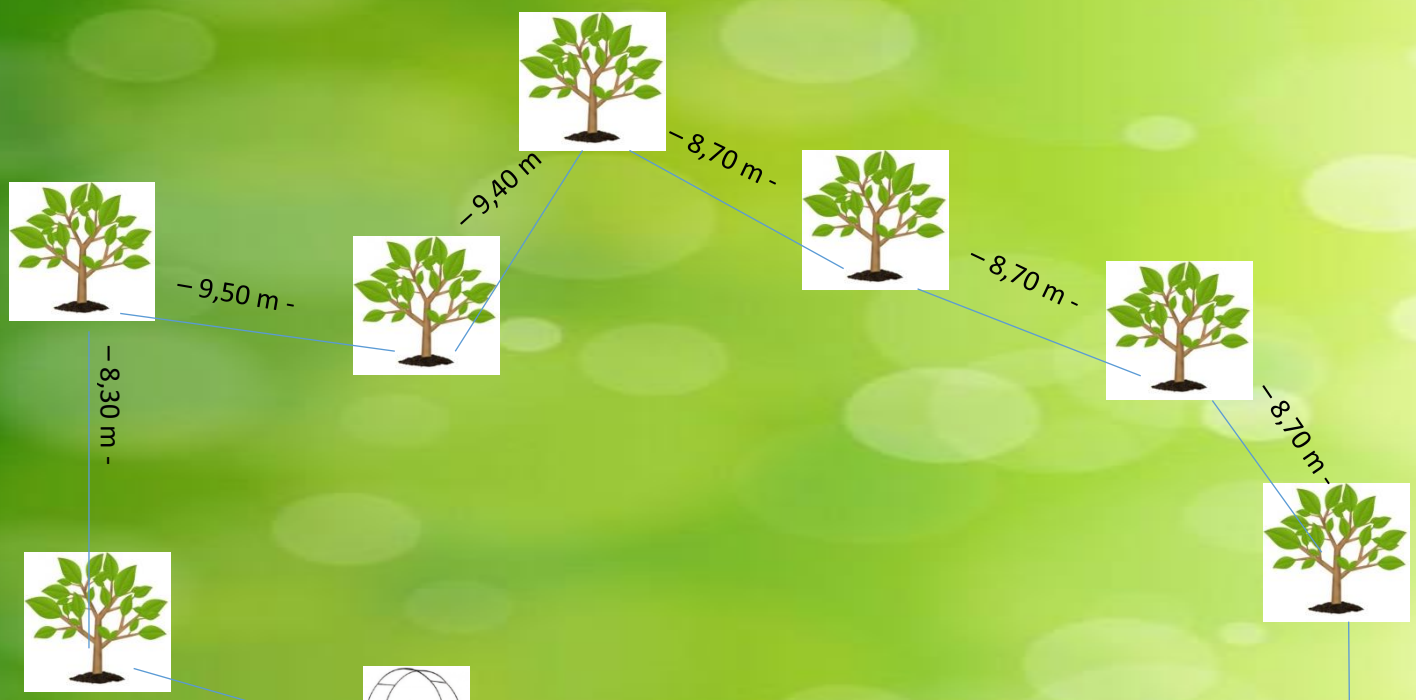

- ca. 14 m -
zur Hauswand vorbei
an Rosenbogen
und Bepflanzung
Treppe zu den Parkplätzen, usw.

Terrasse


8,70 m * 8,70 m

Strom / Hauswand - 10 m

Parkplätze

Gebäude

Hier leichtes Gefälle des natürlichen Geländes!

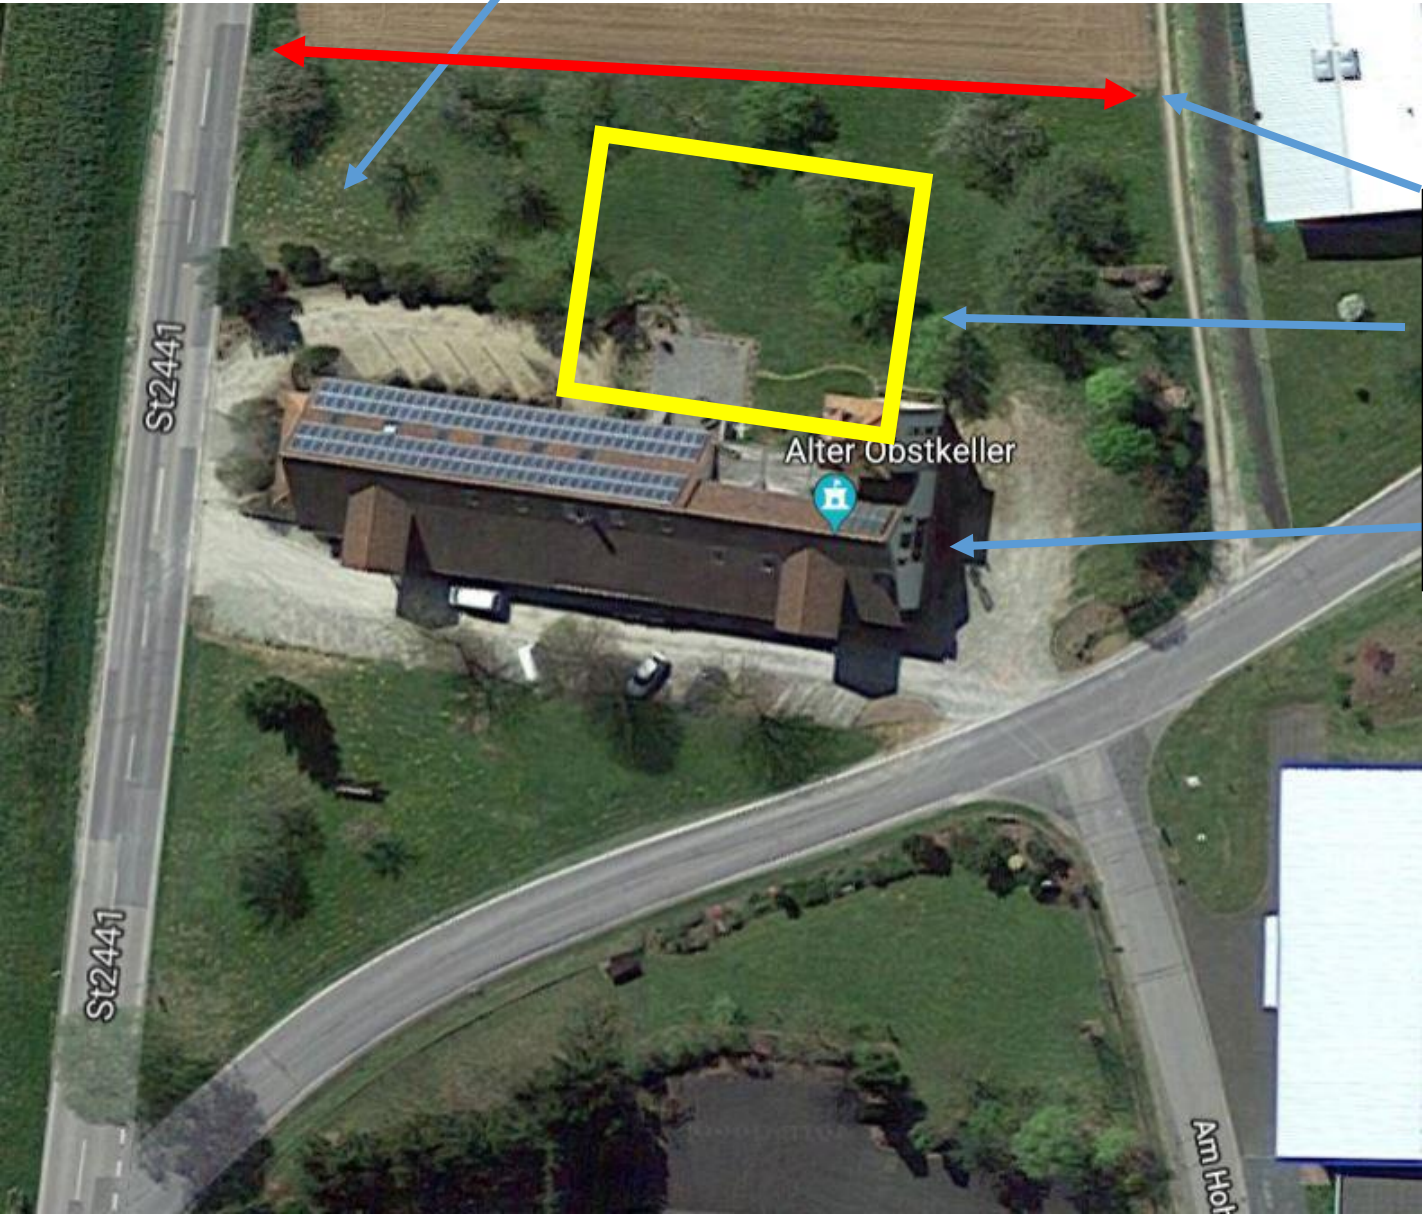

Rote Linie:
Maß 85 m

Gelber Bereich – oben skizierte Fläche

Zum Vergleich: Gebäudelänge
knapp 60 m