

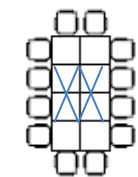



Schnitt Saalebene Alter Obstkeller mit angrenzendem Seminarraum (l.) und Salon Rouge (r.)

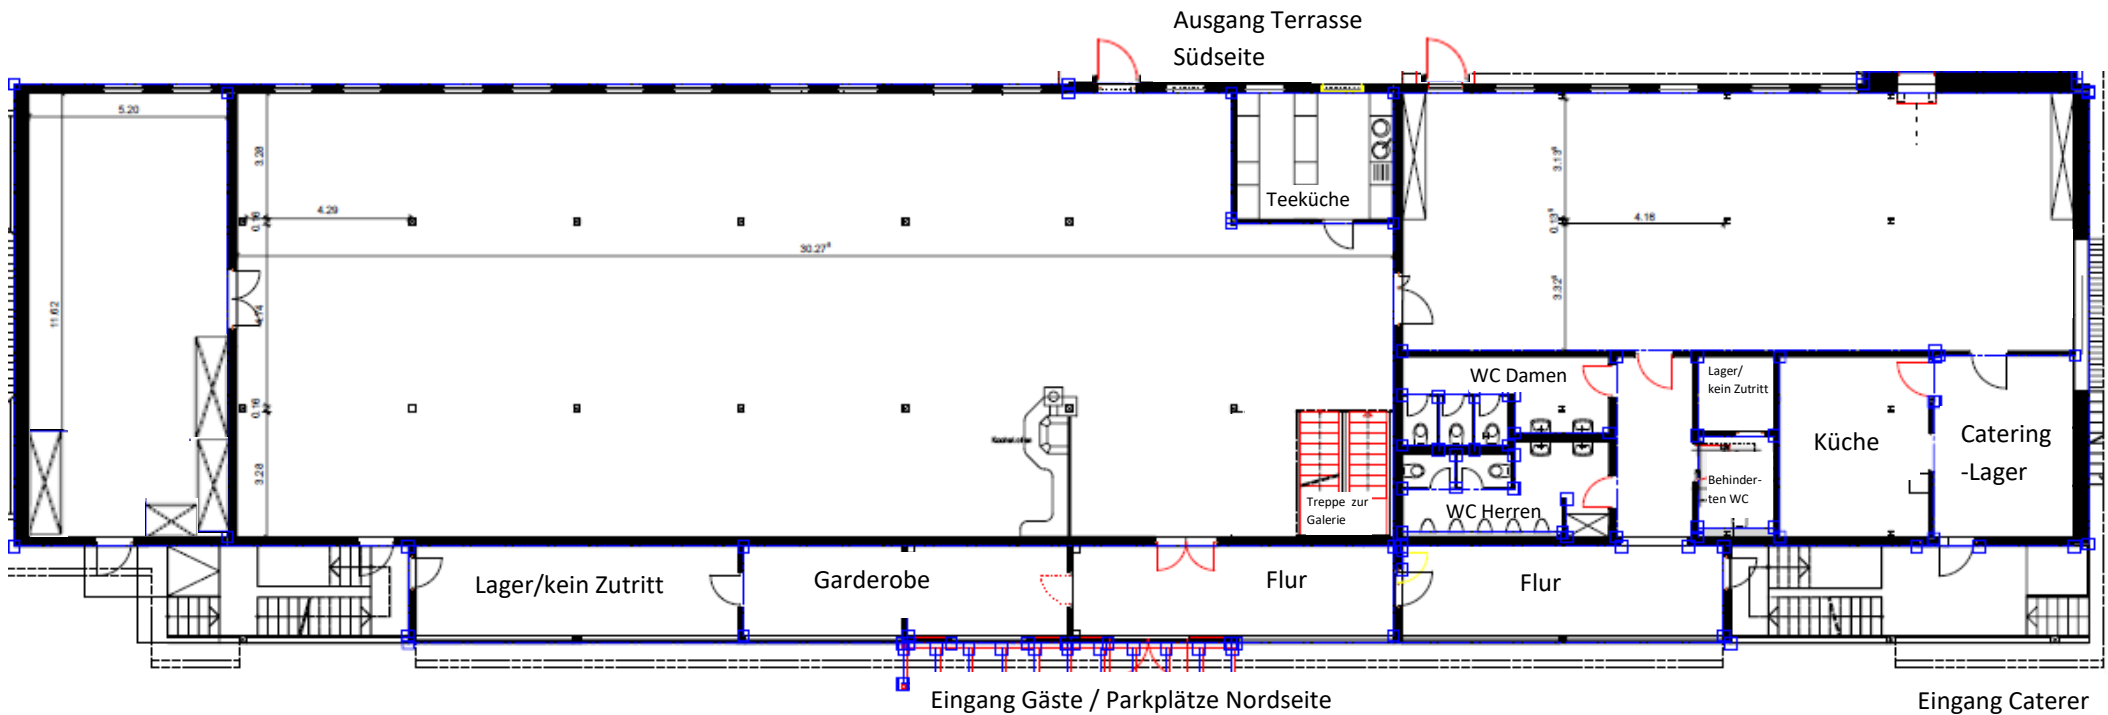


10-er Block
2,25m*1,5m
zzgl. Stühle

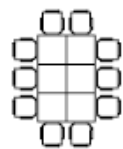

8-er Block
1,5m*1,5m
zzgl. Stühle

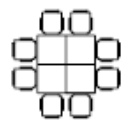


Stehstische
Ø 0,75 m

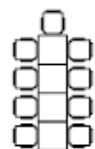

8-10er Reihe
3 m*0,75m
zzgl. Stühle




10-12er Reihe
3,75 m*0,75m
zzgl. Stühle

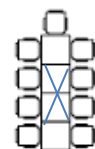

12-14er Reihe
4,5 m*0,75m
zzgl. Stühle



14-16er Reihe
5,25 m*0,75m
zzgl. Stühle

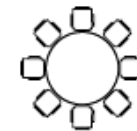

Ø 1,85m für 8-max. 10 Bankettstühle,
besser: max. 9 + 1 Kinderhochstuhl.
Zusatzkosten pro Tisch 15 € (inkl.
Stellen)

X = Einlege-
platte

Nicht vergessen auch mit einzuzeichnen: Geschenketisch, Buffettheken, Servicetheke (an Teeküchen-Durchreiche), Cocktail-/Sekttheke, Vintage Couch, Kinderecke, DJ/Band Tisch, Bühne, kl. Rollwagen (Kuchen/Besteck/Digestifs),

Oder das **Selbstmitgebrachte:** z.B. Photo-Booth, Candy Bar, Cocktail-Bar, Gästebuch-Ecke, Tischübersicht-Ständer, etc...